



ÚZEMNÍ PLÁN HAMR NA JEZEŘE

HLAVNÍ VÝKRES

KONCEPCE VEŘEJNÉ INFRASTRUKTURY

DOPRAVA

MĚŘÍTKO 1 : 10 000

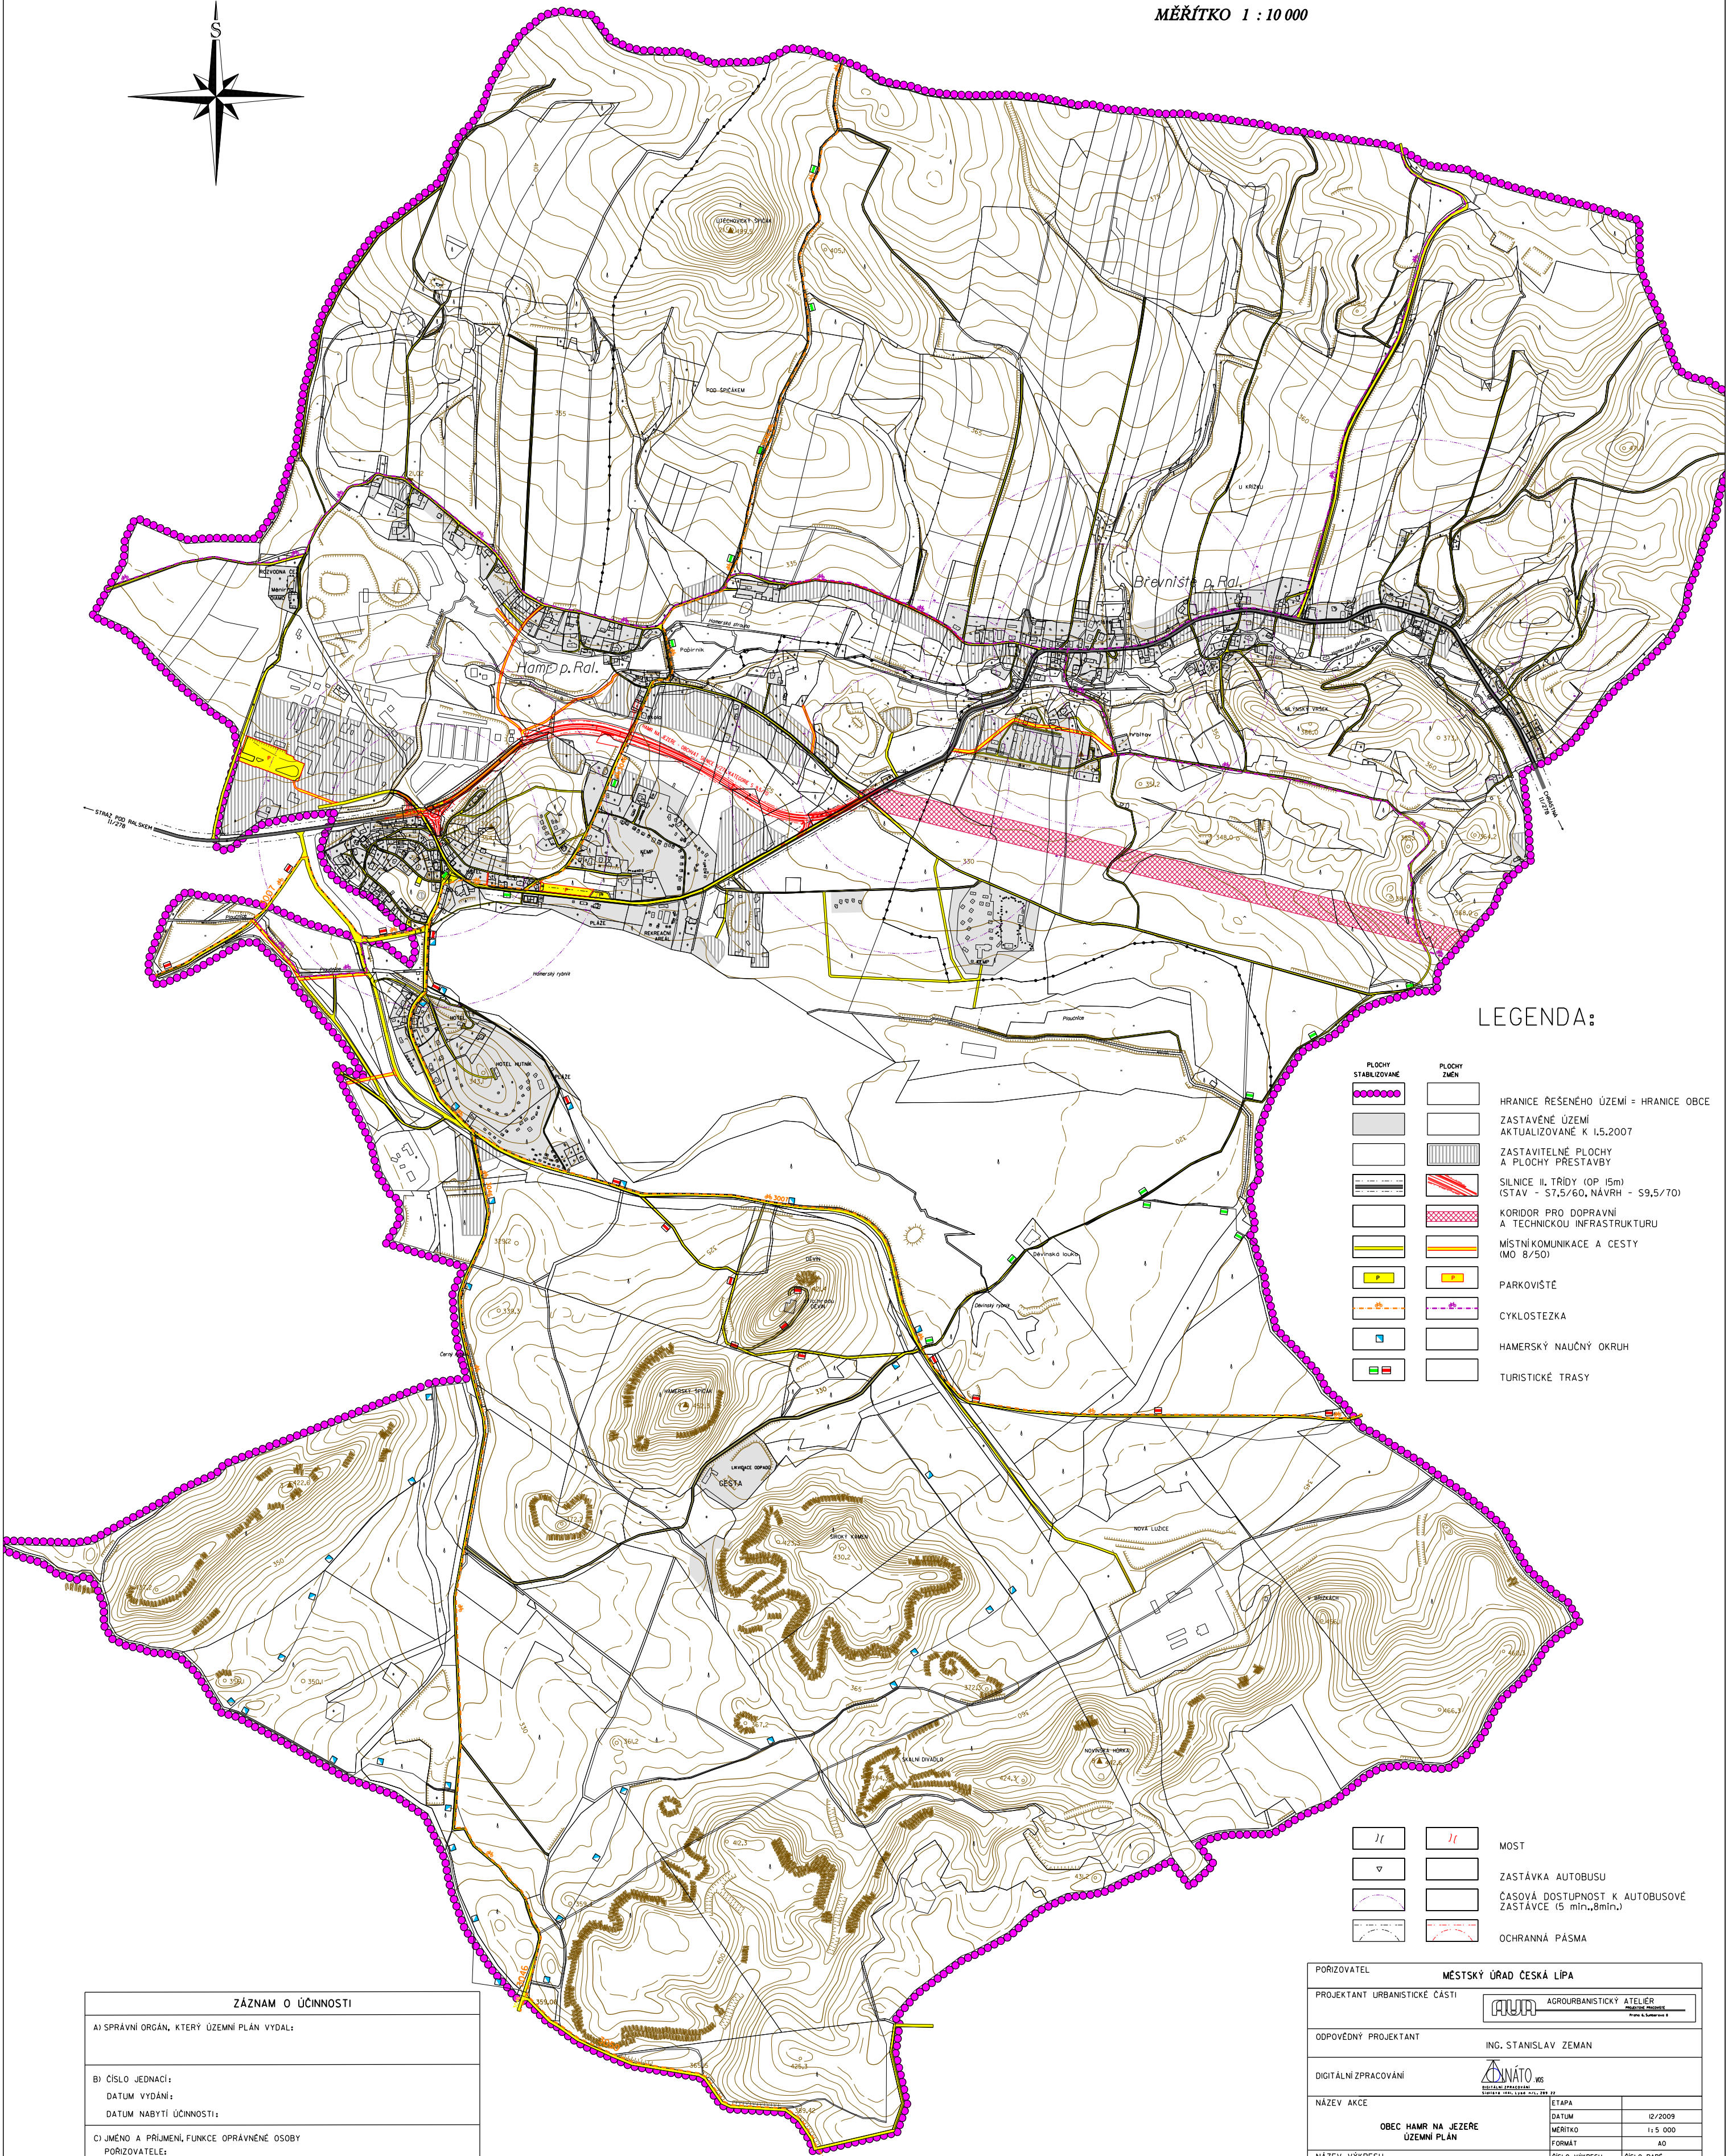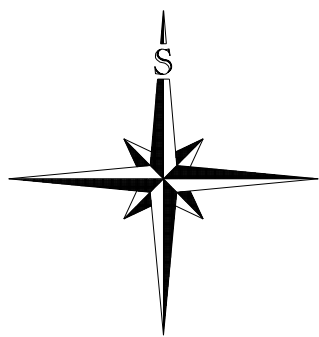

LEGENDA:

	PLOCHY STABILIZOVANÉ		PLOCHY ZEMNÍ	HRANICE ŘEŠENÉHO ÚZEMÍ = HRANICE OBCE
				ZASTAVĚNÉ ÚZEMÍ AKTUALIZOVANÉ K 1.5.2007
				ZASTAVITELNÉ PLOCHY A PLOCHY PŘESTAVBY
				SILNICE II. TŘÍDY (OP 15m) (STAV - S7,5/60, NÁVRH - S9,5/70)
				KORIDOR PRO DOPRAVNÍ A TECHNICKOU INFRASTRUKTURU
				MÍSTNÍKOMUNIKACE A CESTY (MO 8/50)
				PARKOVIŠTĚ
				CYKLOSTEZKA
				HAMERSKÝ NAUČNÝ OKRUH
				TURISTICKÉ TRASY

		MOST
		ZASTÁVKA AUTOBUSU
		ČASOVÁ DOSTUPNOST K AUTOBUSOVÉ ZASTÁVCE (5 min., 8 min.)
		OCHRANNÁ PÁSMA

ZÁZNAM O ÚČINNOSTI	
A) SPRÁVNÍ ORGÁN, KTERÝ ÚZEMNÍ PLÁN VYDAL:	
B) ČÍSLO JEDNACÍ: DATUM VYDÁNÍ: DATUM NABÝTÍ ÚČINNOSTI:	
C) JMÉNO A PRŮMENÍ, FUNKCE OPRAVNĚNÉ OSOBY PORIZOVATELE:	
RAZÍTKO A PODPIS	

PORIZOVATEL	MĚSTSKÝ ÚŘAD ČESKÁ LIPA
PROJEKTANT URBANISTICKÉ ČÁSTI	AGROURBANISTICKÝ ATÉLIER
ODPOVĚDNÝ PROJEKTANT	ING. STANISLAV ZEMAN
DIGITÁLNÍ ZPRACOVÁNÍ	ADINATO
NÁZEV AKCE	ETAPA
OBEC HAMR NA JEZEŘE ÚZEMNÍ PLÁN	DATUM
NÁZEV VÝKRESU	MĚŘÍTKO
KONCEPCE VEŘEJNÉ INFRASTRUKTURY - DOPRAVA	1:5 000
ČÁST DOKUMENTACE	GRAFICKÁ ČÁST
ÚZEMNÍHO PLÁNU	ČÍSLO VÝKRESU
	4
	ČÍSLO PŘÍLOHY